


# RÁBAGYARMAT

Településrendezési Terve



Külterületi szabályozási Terv  
M=1:10000

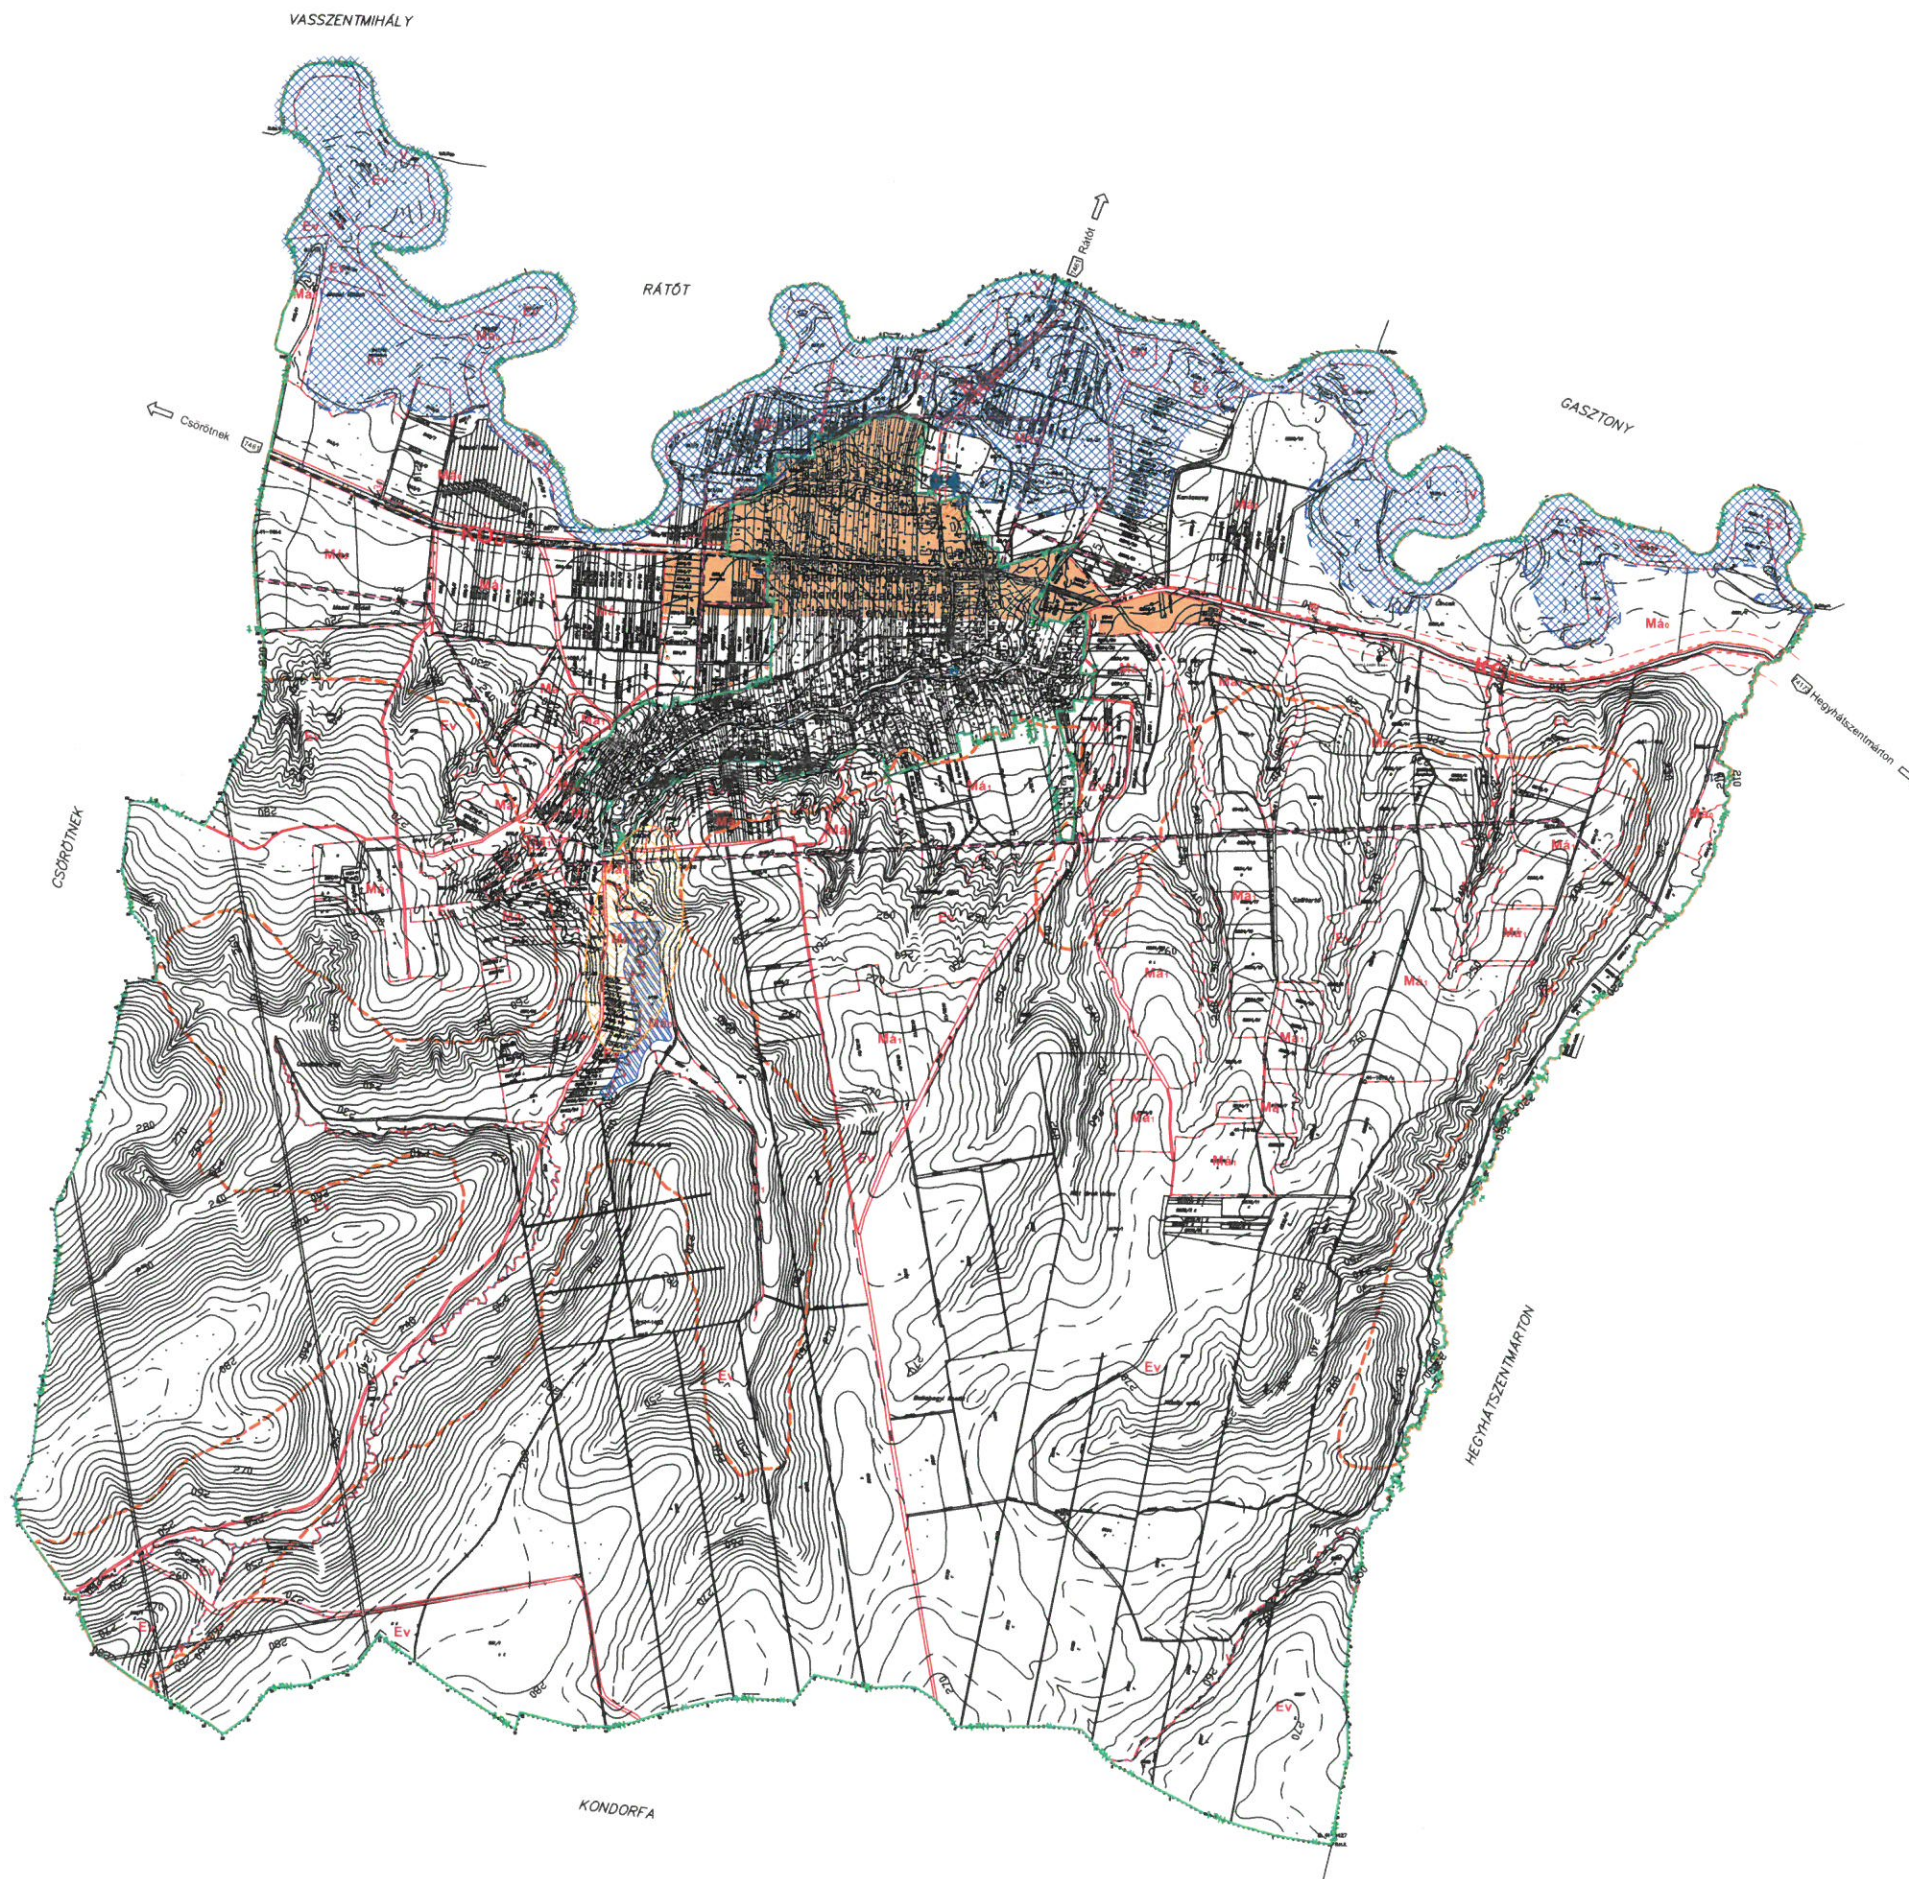

## Jelmagyarázat

	Közigazgatási határ, egyben: - Védett természeti terület határa - Különméretű forrás érzékeny természeti terület határa - Földrajztudományi terület határa - Felzárkózó víznyelvével védelmi vízgyűjtő területének határa		Gázvezeték
	Szabályozási vonal - tervezett		Vízvezeték
	Szabályozási vonal - kialakult		Vízmű
	Szabályozási vonal - irányadó		Szennyvízcsatorna
	Területhasználati határvonala		Szennyvíz-átetelő
	Eredeti belterületi határ		Felületi vízvezeték
	Védőterület határvonala		Elektromos távvezeték
	Megszüntetési jel		Vízterelőnkülterület határvonala
	Vízfelület		Csausveszélyes terület övezete
	Külön tervlapon szabályozott terület		Natura 2000 természeti terület határvonala
	Különleges terület: Bánya terület		Nemzeti park határvonala
	Közlekedési (közúti) és közműkerület		Tervezett záportározó
	Erdőterület: védőerdő		Hullámtér és nyílt árter övezete (1965 évi árvíz elöntési területe)
	Általános mezőgazdasági terület - korlátozott		
	Általános mezőgazdasági terület (Má1)		
	Általános mezőgazdasági terület (Má2)		
	Vízgazdálkodási terület		

**Kb**  
Beépítési mód: szabadon álló  
Legnagyobb beépíthetőség: 10%  
Legnagyobb építménymagasság: 6,0 m  
Kialakítható telekterület: 2000 m<sup>2</sup>

Készült az állami alapadatok felhasználásával.

Architop Építésziroda Kft			
8300 Tapolca, Deák Ferenc utca 21. Tel: 87/510-240; Fax: 87/510-239			
Megrendelő:	Tervezés lépcsője:	Munkaköz:	
Rábagyarmat Község Önkormányzata 9961 Rábagyarmat, U. ut 1.	Rábagyarmat Község Településrendezési Terve	Rajzszám:	IS - 2
Megnevezés:	TERVEZÉSI DOKUMENTUMOK	Méretarány:	1:10000
KÜLTERÜLETI SZABÁLYOZÁSI TERV	RÁBAGYARMAT KÖZSÉG ÖNKORMÁNYZATA KÉPVISELŐ-TESTÜLETE	Dátum:	2007.12.22.
Területi felelős tervező:	Tervező:	Tervező munkatárs:	Létynévelő:
PAPP ZOLTÁN TAMÁS	VASS SZABOLCS	FAZEKAS ROBERT	SZALAY-SZABÓ ANITA
területi településrendezési tervezési igazgató	területi településrendezési tervezési igazgató	területi településrendezési tervezési igazgató	területi településrendezési tervezési igazgató
TT: 01-167650	TT: 19-005766	TT: 19-0322004	NÉMETH KORNÉL
			VASS SZABOLCS